


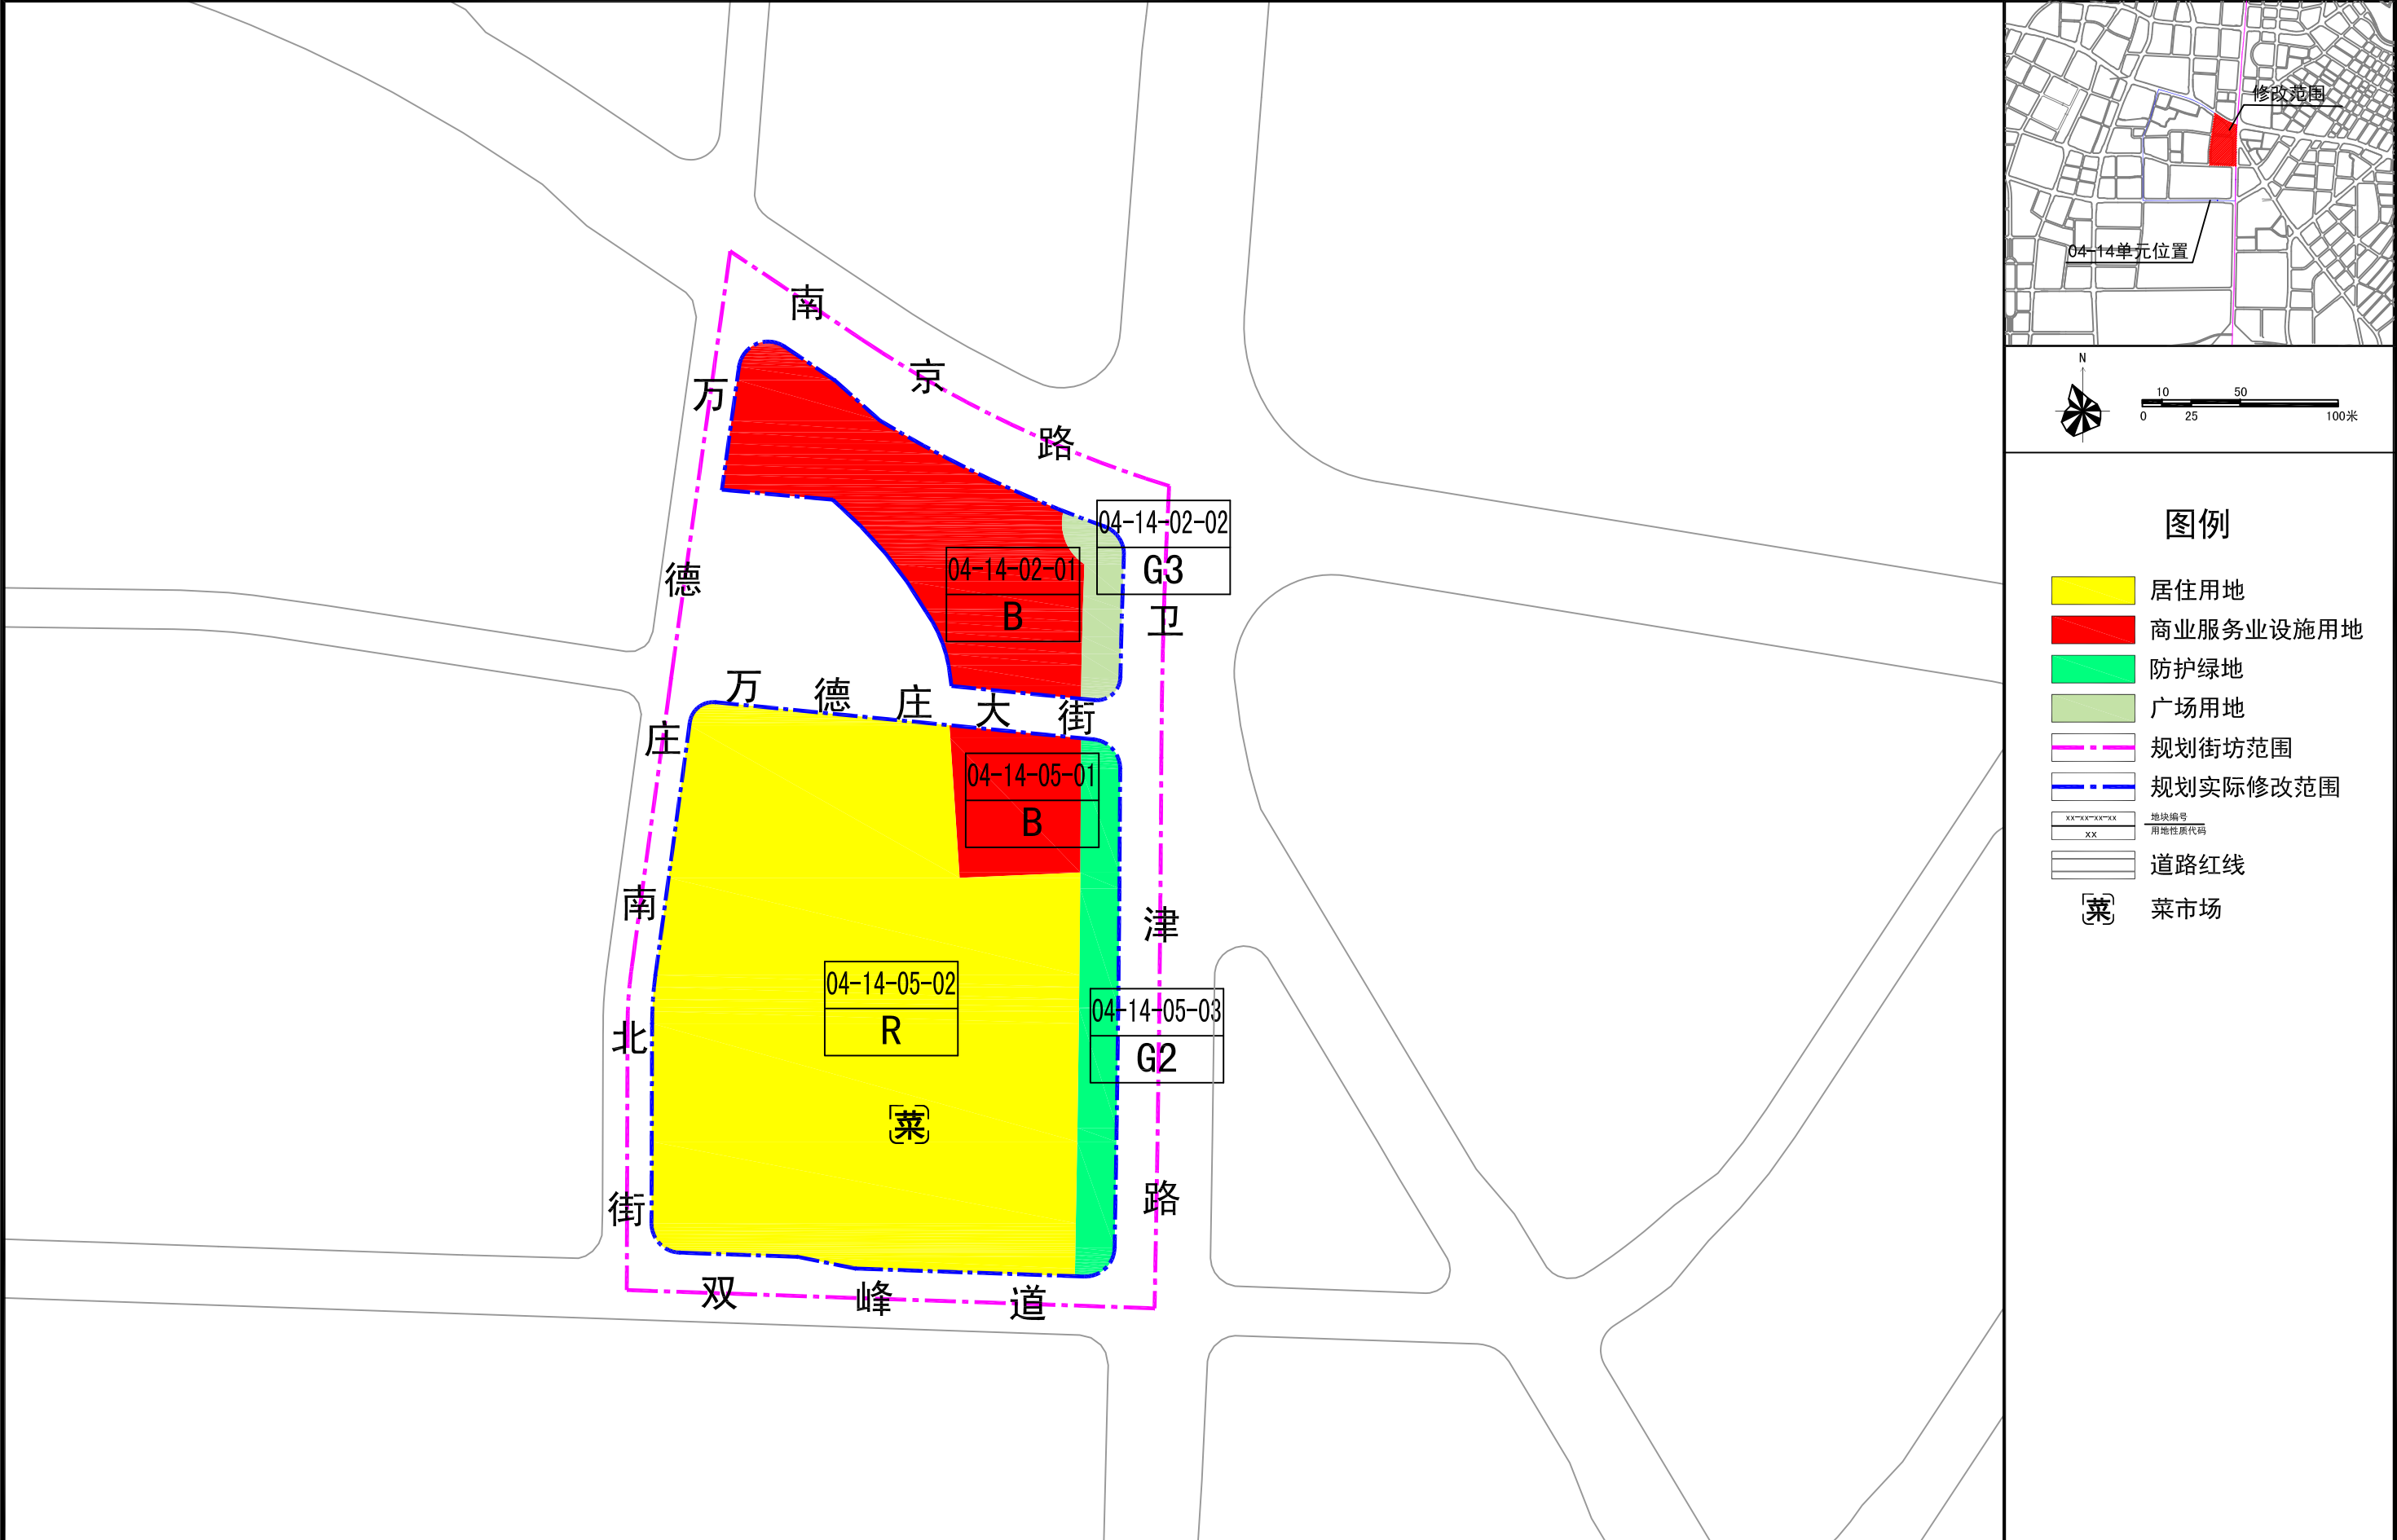

南开区04-14单元02、05街坊地铁7号线海光寺站地块控制性详细规划(修改)——规划图